




Musterdeich
Variante Kerndichtung
M 1:50

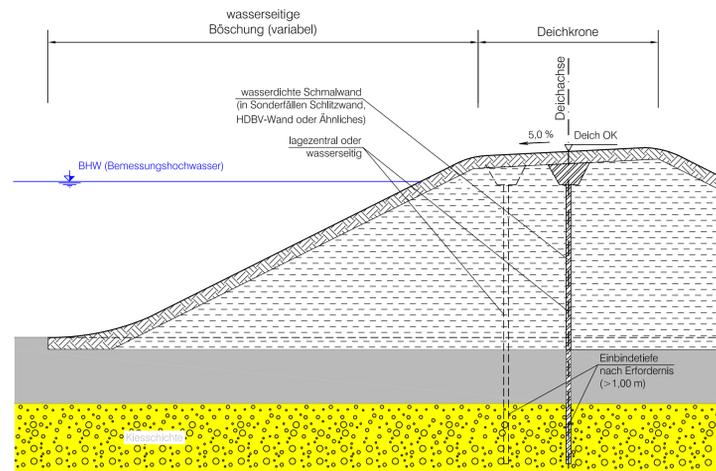


Musterdeich
Filtervariante mit Vorschüttung
M 1:50

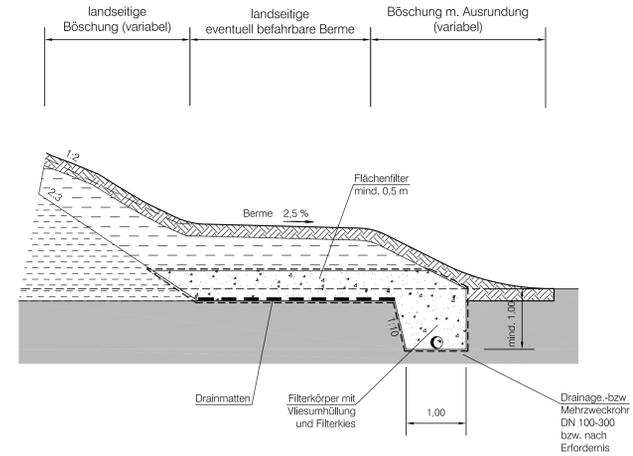


Musterdeich
Filtervariante mit Filterkeil
M 1:50

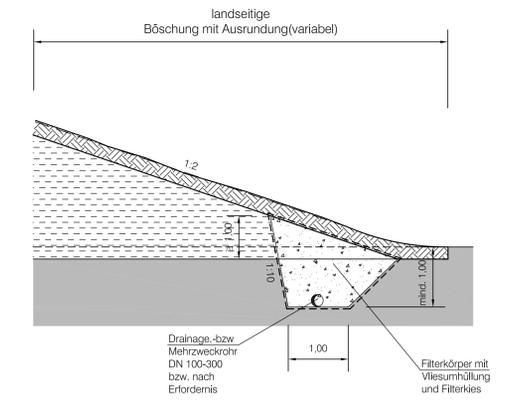


Musterdeich
Variante Tondichtungsbahn-Böschungssicherung
M 1:50

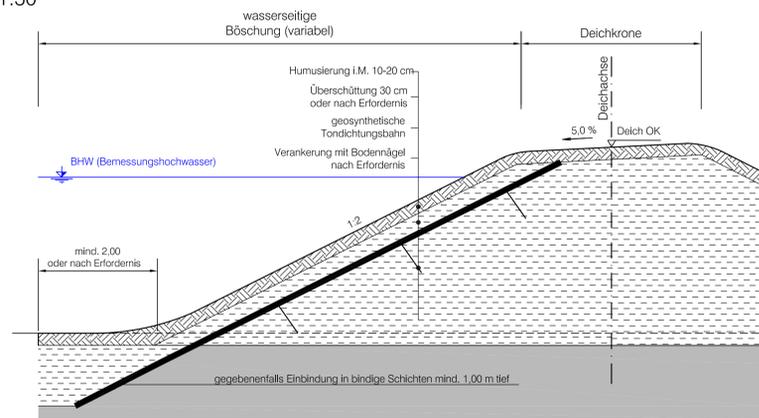


Musterdeich
Filtervariante Entspannungsgraben und Vorschüttung
Querschnitt
M 1:50

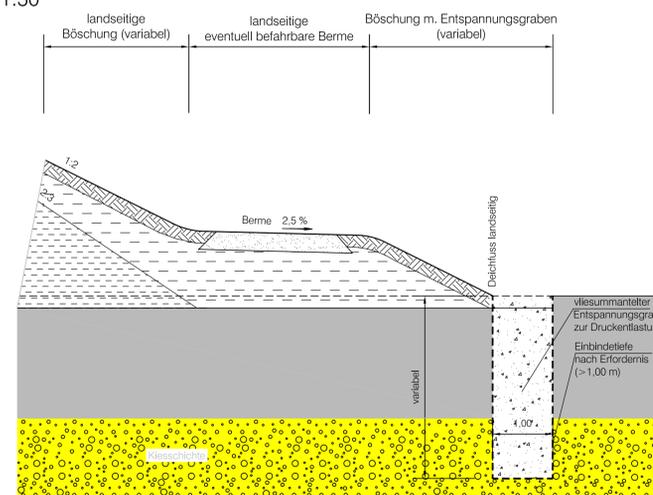


Musterdeich
Filtervariante Kiessäulen
Querschnitt
M 1:50

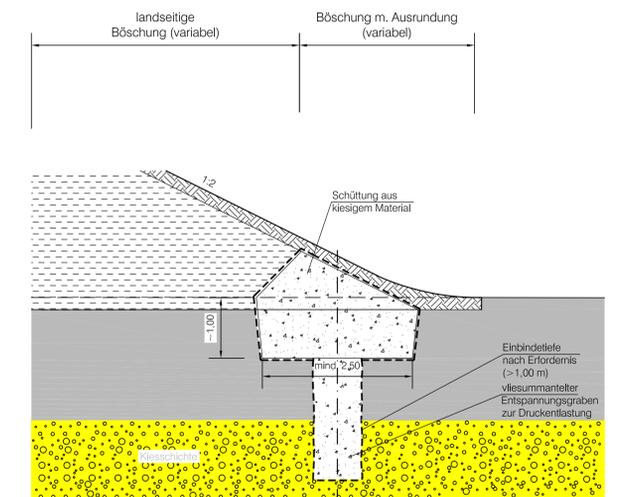


Musterdeich
Variante Folien-Böschungssicherung
M 1:50

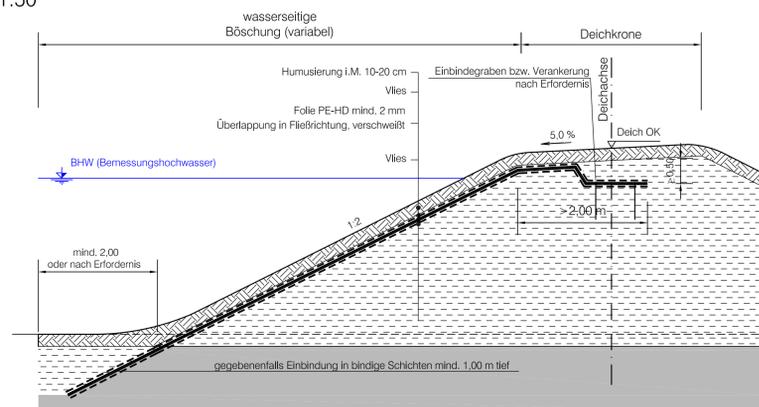

Grundriss
M 1:50

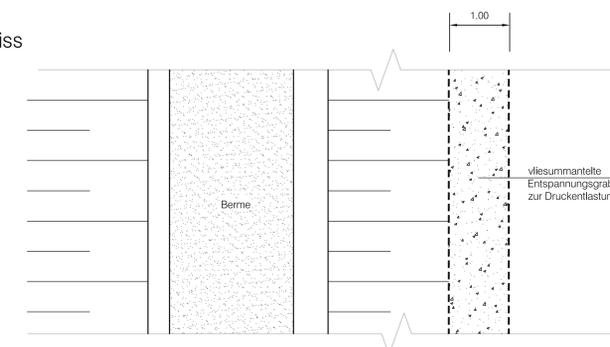

Grundriss
M 1:50

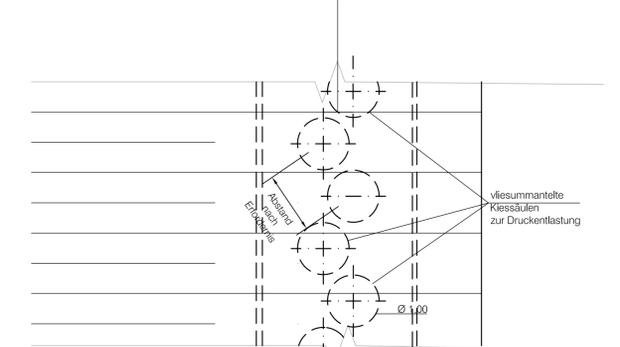

Bundesministerium für Land- und Forstwirtschaft, Umwelt und Wasserwirtschaft

Amt der NÖ. Landesregierung, Gruppe Wasser



Deichquerschnitte (Hochwasser- schutzdämme)

Standardisierung
der Ausbildung

PLANINHALT:

Regelquerschnitte Details

GZ: 2005 037

Datei: Dammschnitte.dwg
Datum: August 2007
Plan Nr.: 2005037/3

Maßstab: 1:50
1:25

Ausfertigung:



ziviltechnikergemeinschaft, leibnizstraße 10, 1200 wien
tel +43 (0) 1 313 60-0, fax +43 (0) 1 313 60-800