Musterdeich Homogendeich mit Überströmstrecke

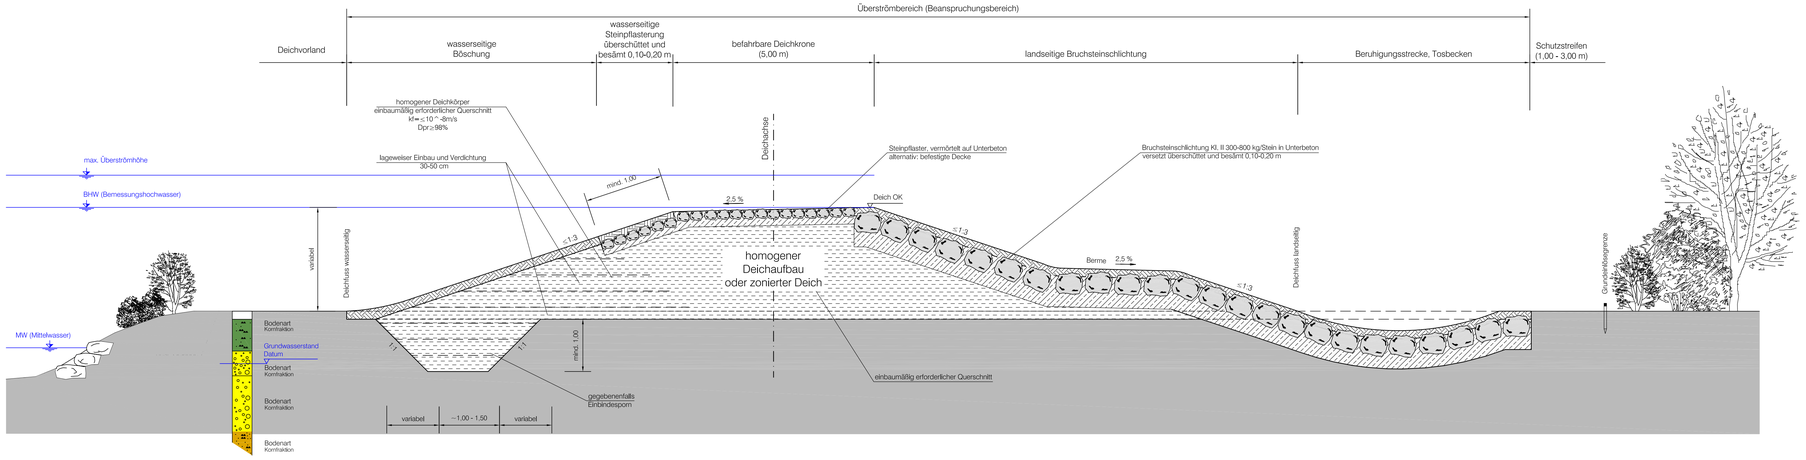

Musterdeich Homogendeich mit bewirtschaftbarer Böschung

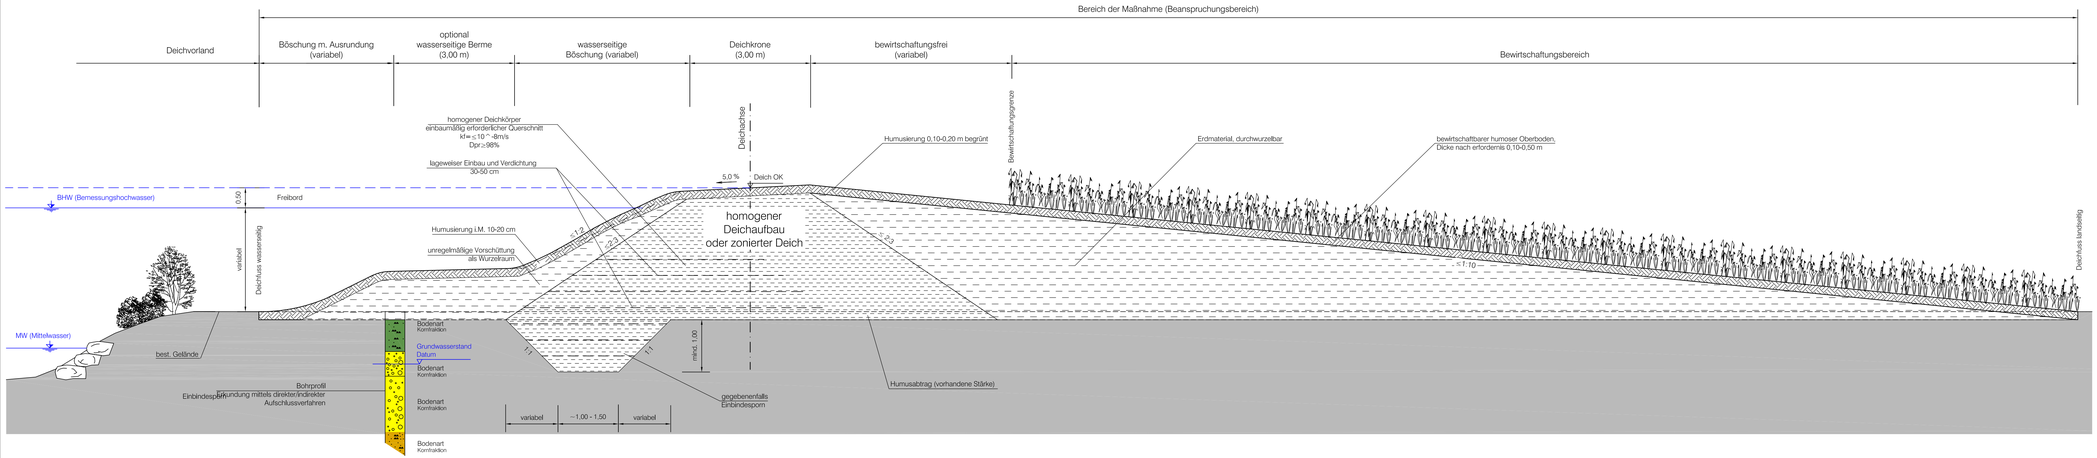

Bundesministerium für Land- und Forstwirtschaft, Umwelt und Wasserwirtschaft

Amt der NÖ. Landesregierung, Gruppe Wasser

lebensministerium.at

wasser niederösterreich

Deichquerschnitte (Hochwasser-schutzdämme)

Standardisierung der Ausbildung

PLANINHALT:

Regelquerschnitte

Deich mit Überströmstrecke
Deich mit bewirtschaftbarer Böschung

GZ: 2005 037

Datei:	**Dammquerschnitte.dwg**	**Maßstab:**	**1:50**
Datum:	**August 2007**		
Plan Nr.:	**2005037/4**		

Ausfertigung:

werner consult
ziviltechnikergemeinschaft, leithastraße 10, 1200 wien
tel.+43 (1) 313 65-0, fax +43 (1) 313 65-800