



Musterdeich, empfohlener Querschnitt, zonierter Deichkörper

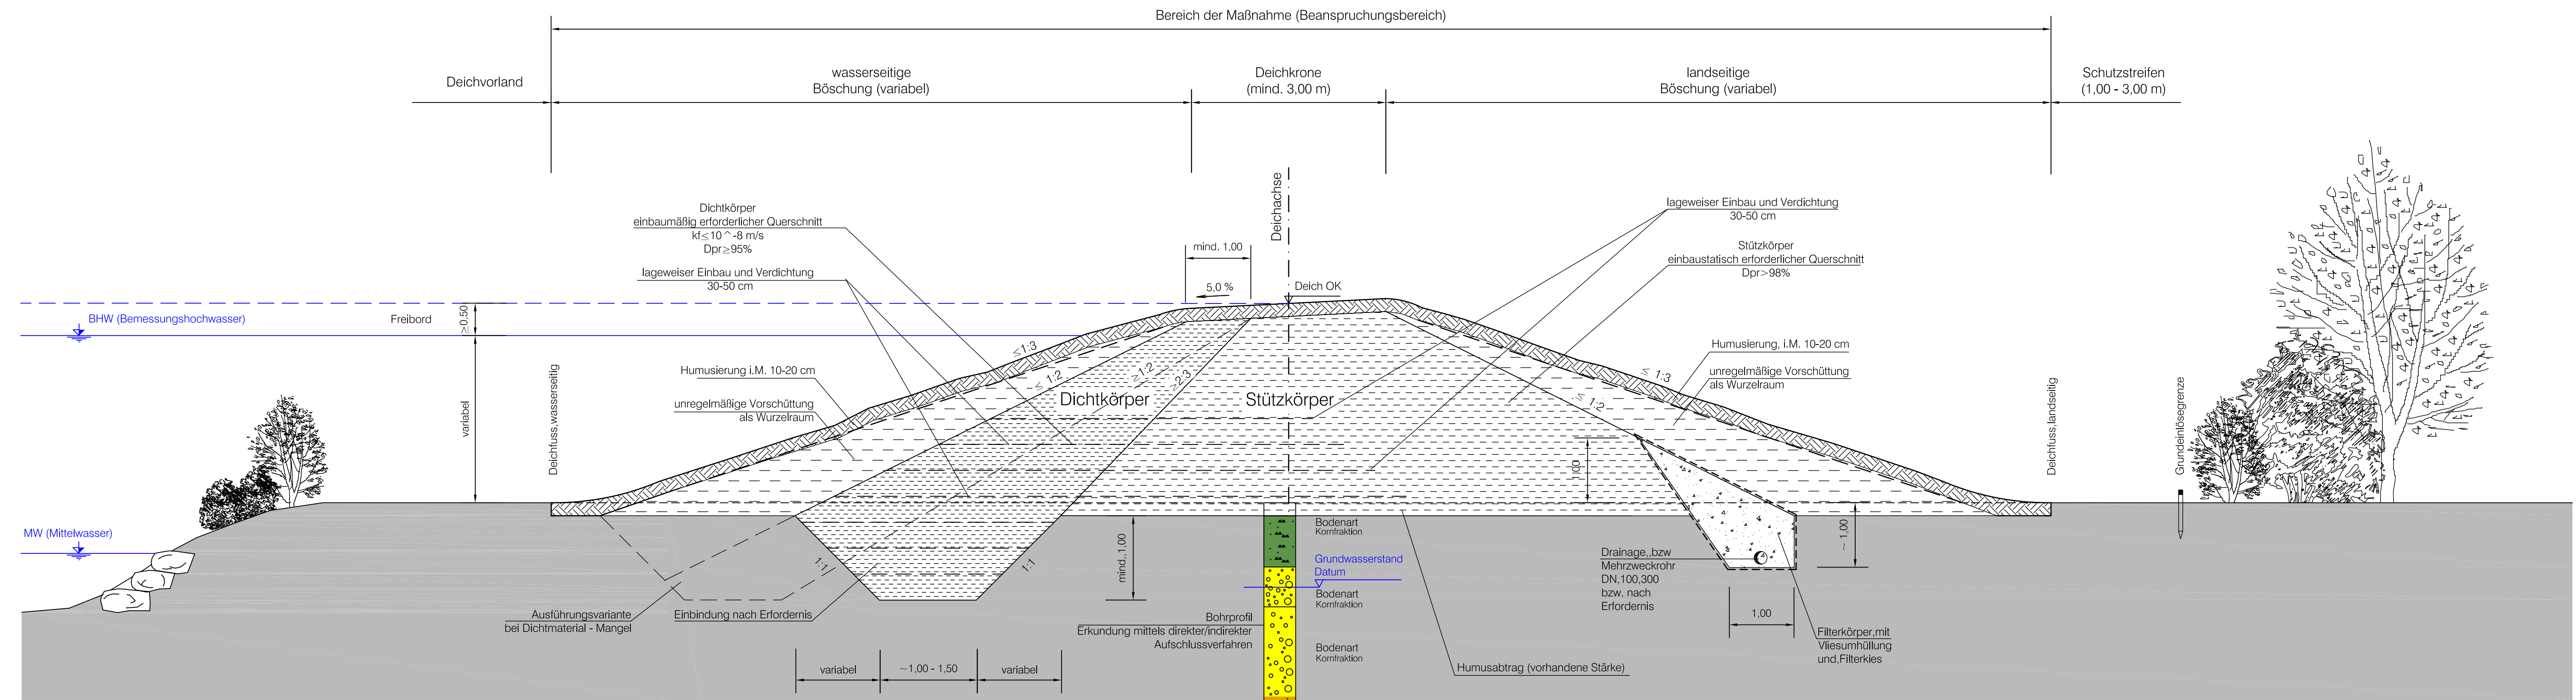

Musterdeich, empfohlener Querschnitt, homogener Deichkörper

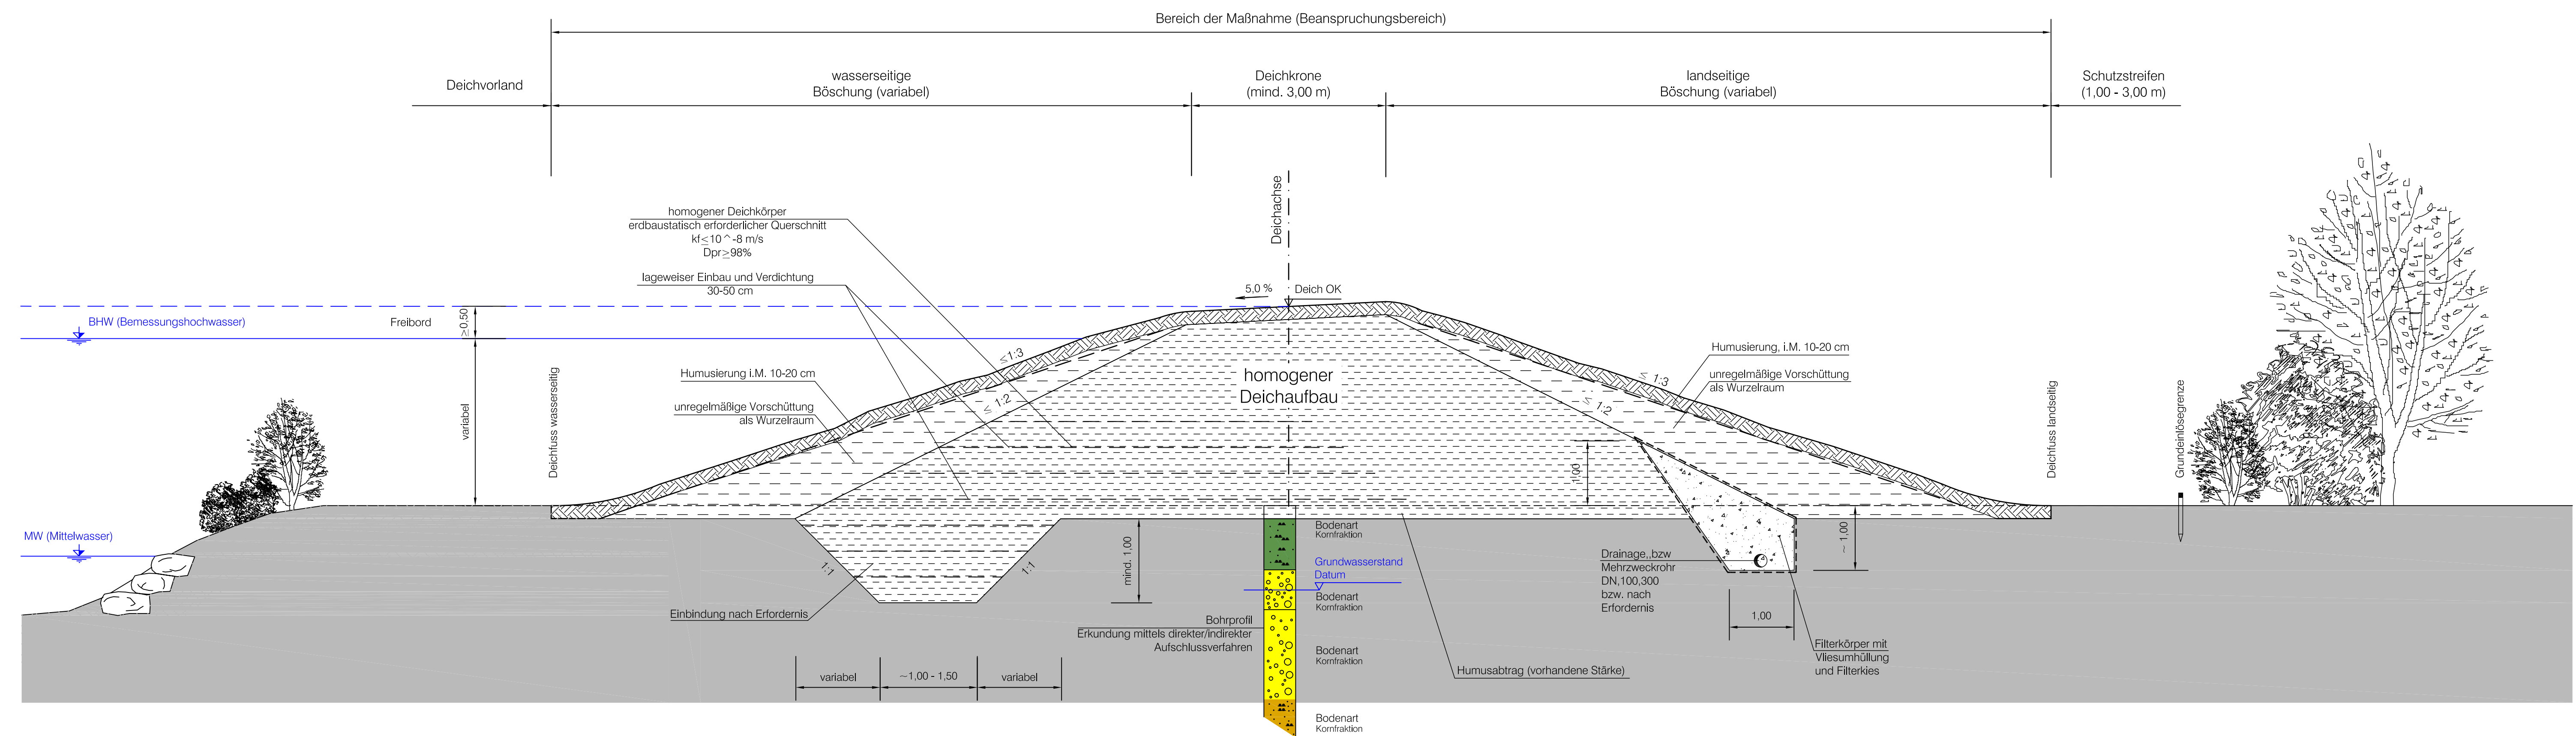

Bundesministerium für Land- und Forstwirtschaft, Umwelt und Wasserwirtschaft

Amt der NÖ. Landesregierung, Gruppe Wasser



Deichquerschnitte (Hochwasser-schutzdämme)

Standardisierung der Ausbildung

PLANINHALT:

Regelquerschnitte empfohlener Querschnitt

| | | |
|--------------|-------------------------|---------------|
| GZ: 2005 037 | Datei: Dammschnitte.dwg | Maßstab: 1:50 |
| | Datum: August 2007 | |
| | Plan Nr.: 2005037/1 | |



ziviltechnikergemeinschaft, teilbaitstraße 10, 1200 wien
tel +43 (0) 1 313 60-0, fax +43 (0) 1 313 60-800